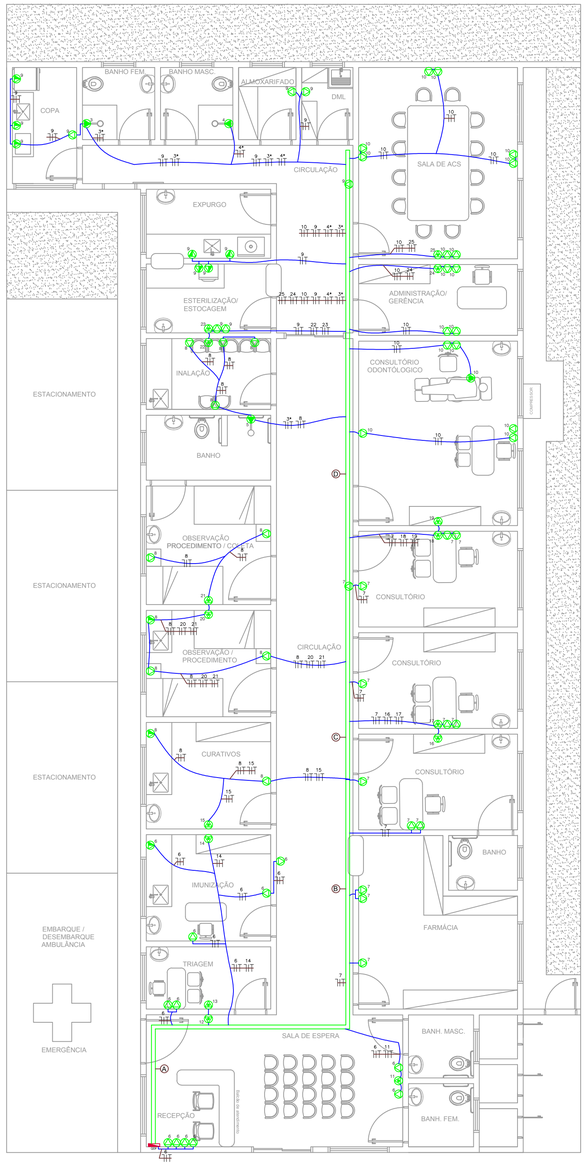

PLANTA BAIXA - TOMADAS
ESCALA: 1/75

INDICAÇÃO DOS CIRCUITOS NA ELETROCALHA

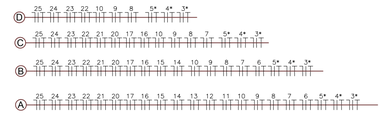

NOTAS:

LEGENDA

- – QUADRO DE DISTRIBUIÇÃO DE CIRCUITOS DE SOBREPOR, COM O CENTRO A 1,20m DO PISO ACABADO
- – PONTO DE FORÇA INSTALADO EM CAIXA 4"x2" A 2,00m DO PISO ACABADO PARA AR CONDICIONADO – 220V
- – TOMADA 2P+T UNIVERSAL INSTALADA EM CAIXA 4"x2" A 0,30m DO PISO ACABADO PARA ENERGIA NORMAL – 220V
- – TOMADA 2P+T UNVERSAL INSTALADA EM CAIXA 4"x2" A 1,50m DO PISO ACABADO PARA ENERGIA NORMAL – 220V
- – TOMADA 2P+T UNVERSAL INSTALADA EM CAIXA 4"x2" A 2,00m DO PISO ACABADO PARA ENERGIA NORMAL – 220V
- – TOMADA 2P+T UNIVERSAL INSTALADA EM CAIXA 4"x2" NO PISO – 220V
- – NEUTRO, FASE, RETORNO E TERRA RESPECTIVAMENTE
- – ELETRODUTO CORRUGADO MEDIDAS CONFORME PROJETO EMBUTIDO NO FORRO OU NA PAREDE
- – MANGUEIRA CORRUGADA REFORÇADA MEDIDAS CONFORME PROJETO EMBUTIDO NO PISO
- – ELETROCALHA GALVANIZADA ELETROLITICAMENTE PERFURADA 100x100MM CHAPA #18

DETALHE INSTALAÇÃO

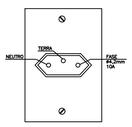

– TOMADA CONFORME O NOVO PADRÃO BRASILEIRO DE PLUGUES E TOMADAS, COMO DETERMINA A ABNT NBR-14136.

– PROTEÇÃO CONTRA CONTATO ACIDENTAL (CHOQUE ELÉTRICO).
1 – FOSSO: PROTEÇÃO CONTRA INSERÇÃO UNIPOLAR E PARCIAL
2 – ANTES DOS PINOS TOCAREM OS TERMINAIS ENERGIZADOS, PREDOMINA A PROTEÇÃO PLÁSTICA
3 – PINO ENERGIZADO SOMENTE QUANDO NÃO HÁ POSSIBILIDADE DE CONTATO EXTERNO

Bela Vista de Goiás
O TRABALHO VENCE TUDO!

UNIDADE BÁSICA DE SAÚDE RURAL

Quadra 07, Rua Alameda Dutra, Lote 12 , Setor Lucia Alice - Bela Vista de Goiás Go. CEP. 75240-000

PROPRIETARIO
Prefeitura Municipal de Bela Vista de Goiás

Projeto Eng. Jéssica Silva Oliveira
CREA : 22307/D - GO

TOMADAS

CONTEÚDO:
PLANTA BAIXA
LEGENDA
NOTAS
CIRCUITOS

Nº DE PAVIMENTOS: 1

ÁREAS :
ÁREA TOTAL CONSTRUÍDA:
298.83m²
ÁREA DO TERRENO: 450 m²

PRANCHA
2/5
DATA:
AGOSTO/2017