



PLANTA COBERTURA - ÁGUA PLUVIAL
ESCALA: 1/75

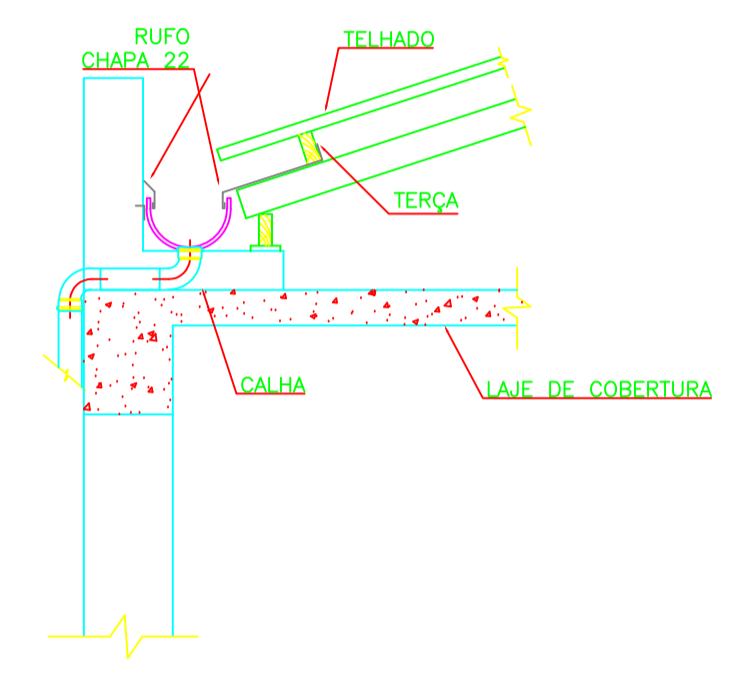

DETALHE - CALHA SEM ESCALA

CAIXA DE ÁGUAS PLUVIAIS 60x60cm

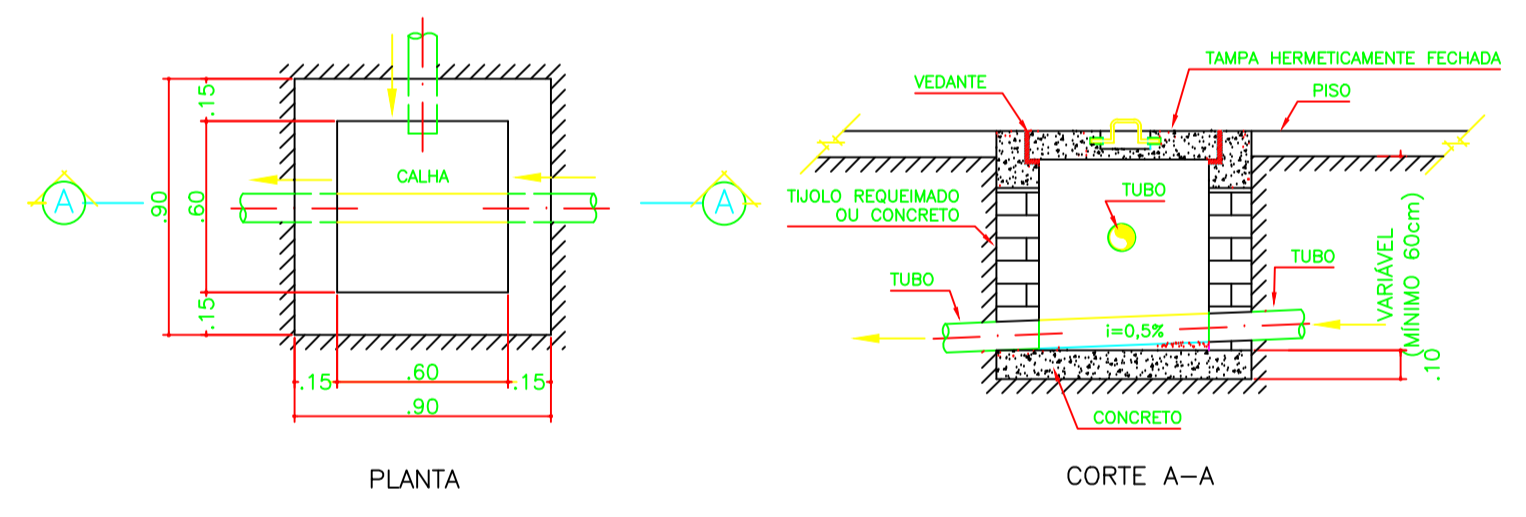

LEGENDA - ÁGUA PLUVIAL	
	COLUNA DE DESCIDA - ÁGUA PLUVIAL (Identificação - Diâmetro Nominal)
	ÁGUA PLUVIAL - TUBULAÇÃO EM PVC BRANCO
	CAIXA DE PASSAGEM PLUVIAL



UNIDADE BÁSICA DE SAÚDE RURAL
 Quadra 07, Rua Alameda Dutra, Lote 12, Setor Lucia Alice -
 Bela Vista de Goiás Go. CEP. 75240-000

PROPRIETARIO
 Prefeitura Municipal de Bela Vista de Goiás

Projeto Eng. Wayne Gonçalves Cunha
 CREA : 1016488742AP - GO

CONTEUIDO:
 PLANTA BADA
 LEGENDA
 DETALHES
 Nº DE PAVIMENTOS: 1

ÁREAS :
 ÁREA TOTAL CONSTRUÍDA:
298.83m²
 ÁREA DO TERRENO: 450 m²

FRANCHA
3/3
 DATA:
 AGOSTO/2013

Água Pluvial