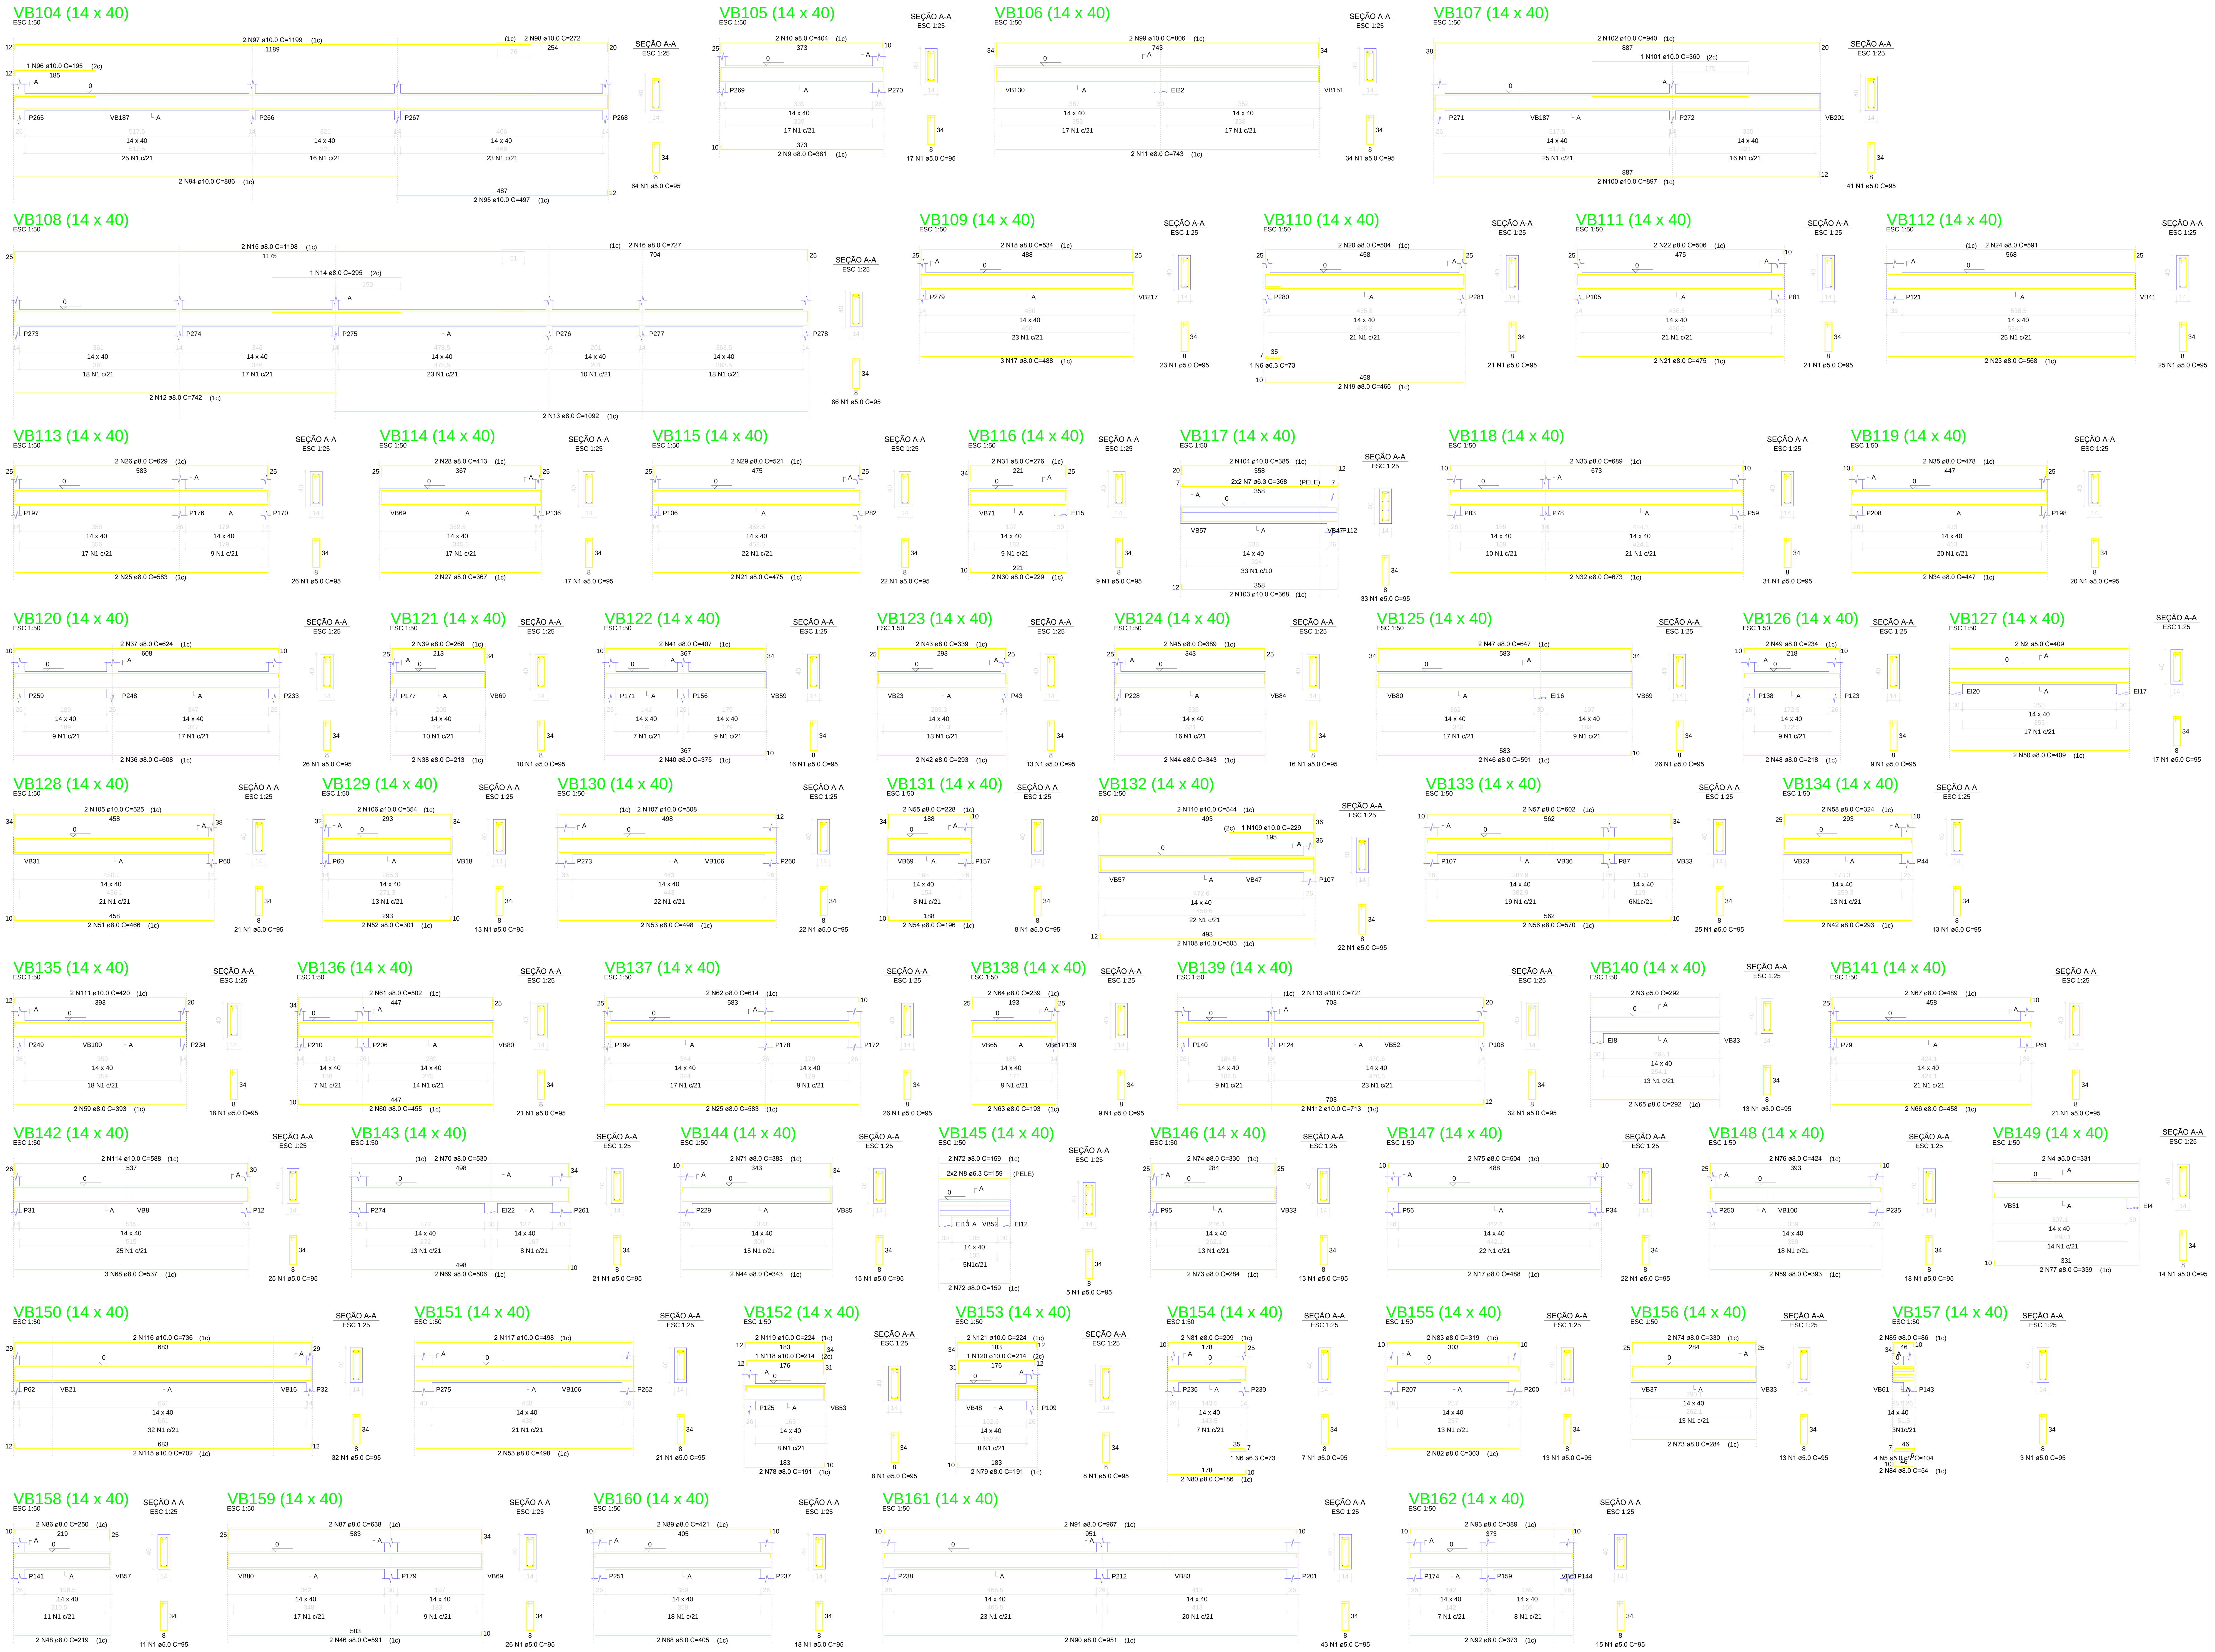

RELAÇÃO DO AÇO

VB104	VB105	VB106
VB107	VB108	VB109
VB110	VB111	VB112
VB113	VB114	VB115
VB116	VB117	VB118
VB119	VB120	VB121
VB122	VB123	VB124
VB125	VB126	VB127
VB128	VB129	VB130
VB131	VB132	VB133
VB134	VB135	VB136
VB137	VB138	VB139
VB140	VB141	VB142
VB143	VB144	VB145
VB146	VB147	VB148
VB149	VB150	VB151
VB152	VB153	VB154
VB155	VB156	VB157
VB158	VB159	VB160
VB161	VB162	

AÇO	N	DIAM (mm)	QUANT	C.UNIT (cm)	C.TOTAL (cm)
CA60	1	5.0	1238	95	117610
	2	5.0	2	409	818
	3	5.0	2	292	584
	4	5.0	2	331	662
	5	5.0	4	104	416
CA50	6	6.3	2	73	146
	7	6.3	4	368	1472
	8	6.3	4	159	636
	9	8.0	2	381	762
	10	8.0	2	404	808
	11	8.0	2	743	1486
	12	8.0	2	742	1484
	13	8.0	2	1092	2184
	14	8.0	1	295	295
	15	8.0	2	1198	2396
	16	8.0	2	727	1454
	17	8.0	5	488	2440
	18	8.0	2	534	1068
	19	8.0	2	466	932
	20	8.0	2	504	1008
	21	8.0	4	475	1900
	22	8.0	2	506	1012
	23	8.0	2	568	1136
	24	8.0	2	591	1182
	25	8.0	4	583	2332
	26	8.0	2	629	1258
	27	8.0	2	367	734
	28	8.0	2	413	826
	29	8.0	2	521	1042
	30	8.0	2	229	458
	31	8.0	2	276	552
	32	8.0	2	673	1346
	33	8.0	2	689	1378
	34	8.0	2	447	894
	35	8.0	2	478	956
	36	8.0	2	608	1216
	37	8.0	2	624	1248
	38	8.0	2	213	426
	39	8.0	2	268	536
	40	8.0	2	375	750
	41	8.0	2	407	814
	42	8.0	4	293	1172
	43	8.0	2	339	678
	44	8.0	4	343	1372
	45	8.0	2	389	778
	46	8.0	4	591	2364
	47	8.0	2	647	1294
	48	8.0	4	218	872
	49	8.0	2	234	468
	50	8.0	2	409	818
	51	8.0	2	466	932
	52	8.0	2	301	602
	53	8.0	4	498	1992
	54	8.0	2	196	392
	55	8.0	2	228	456
	56	8.0	2	570	1140
	57	8.0	2	602	1204
	58	8.0	2	324	648
	59	8.0	4	393	1572
	60	8.0	2	455	910
	61	8.0	2	502	1004
	62	8.0	2	614	1228
	63	8.0	2	193	386
	64	8.0	2	239	478
	65	8.0	2	292	584
	66	8.0	2	458	916
	67	8.0	2	489	978
	68	8.0	3	537	1611
	69	8.0	2	506	1012
	70	8.0	2	530	1060
	71	8.0	2	383	766
	72	8.0	4	159	636
	73	8.0	4	284	1136
	74	8.0	4	330	1320
	75	8.0	2	504	1008
	76	8.0	2	424	848
	77	8.0	2	339	678
	78	8.0	2	191	382
	79	8.0	2	191	382
	80	8.0	2	186	372
	81	8.0	2	209	418
	82	8.0	2	303	606
	83	8.0	2	319	638
	84	8.0	2	54	108
	85	8.0	2	86	172
	86	8.0	2	250	500
	87	8.0	2	638	1276
	88	8.0	2	405	810
	89	8.0	2	421	842
	90	8.0	2	951	1902
	91	8.0	2	967	1934
	92	8.0	2	373	746
	93	8.0	2	389	778
	94	10.0	2	886	1772
	95	10.0	2	497	994
	96	10.0	1	195	195
	97	10.0	2	1199	2398
	98	10.0	2	272	544
	99	10.0	2	806	1612
	100	10.0	2	897	1794
	101	10.0	1	360	360
	102	10.0	2	940	1880
	103	10.0	2	368	736
	104	10.0	2	385	770
	105	10.0	2	525	1050
	106	10.0	2	354	708
	107	10.0	2	508	1016
	108	10.0	2	503	1006
	109	10.0	1	229	229
	110	10.0	2	544	1088
	111	10.0	2	420	840
	112	10.0	2	713	1426
	113	10.0	2	721	1442
	114	10.0	2	588	1176
	115	10.0	2	702	1404
	116	10.0	2	736	1472
	117	10.0	2	498	996
	118	10.0	1	214	214
	119	10.0	2	224	448
	120	10.0	1	214	214
	121	10.0	2	224	448

RESUMO DO AÇO

AÇO	DIAM (mm)	C.TOTAL (m)	PESO + 10% (kg)
CA50	6.3	22.5	6.1
	8.0	854.9	371.1
	10.0	282.3	191.5
CA60	5.0	1200.9	203.6

PESO TOTAL (kg)	
CA50	568.6
CA60	203.6

Volume de concreto (C-25) = 15.38 m²
Área de forma = 258.25 m²

CONSURSAN

Construções, Urbanismo e Saneamento LTDA
consursan@hotmail.com
Fone: (62) 3645-3100

FUNDAÇÃO

CLIENTE: FUNDO MUNICIPAL DE SAÚDE

OBRA: CONSTRUÇÃO DO NOVO HOSPITAL MUNICIPAL

ENDEREÇO: RUA INACIO PINHEIRO APM 2, QUADRA 16 COM FUNDOS PARA RUA JOSÉ BONIFÁCIO DA SILVA - BAIRRO ULISSES GUIMARÃES - BELA VISTA DE GOIÁS - GO.

REFERENTE: DETALHAMENTO VIGAS BALDRAMES

ÁREAS:
ÁREA TERRENO: 5.462,53 m²
EDIFICAÇÕES AUXILIARES: 114,99 m²
EDIFICAÇÃO HOSPITALAR : 2.519,89 m²
ÁREA CONSTRUÍDA TOTAL : 2.634,88 m²

A.R.T.

LEONARDO AUGUSTO MARTINS GALLINARI
CREA: 25.331/D-GO

PREFEITURA MUNICIPAL DE BELA VISTA DE GOIÁS
FUNDO MUNICIPAL DE SAÚDE

Prancha N°: 6/12

Desenho	Revisão	Prancha:	Unidade(s)	Data	Projeto N°
LEONARDO	2 - MUDANÇA Nº DE LEITOS	(A0-841x1189mm)	METRICA	DEZEMBRO/2017	